Autodesk

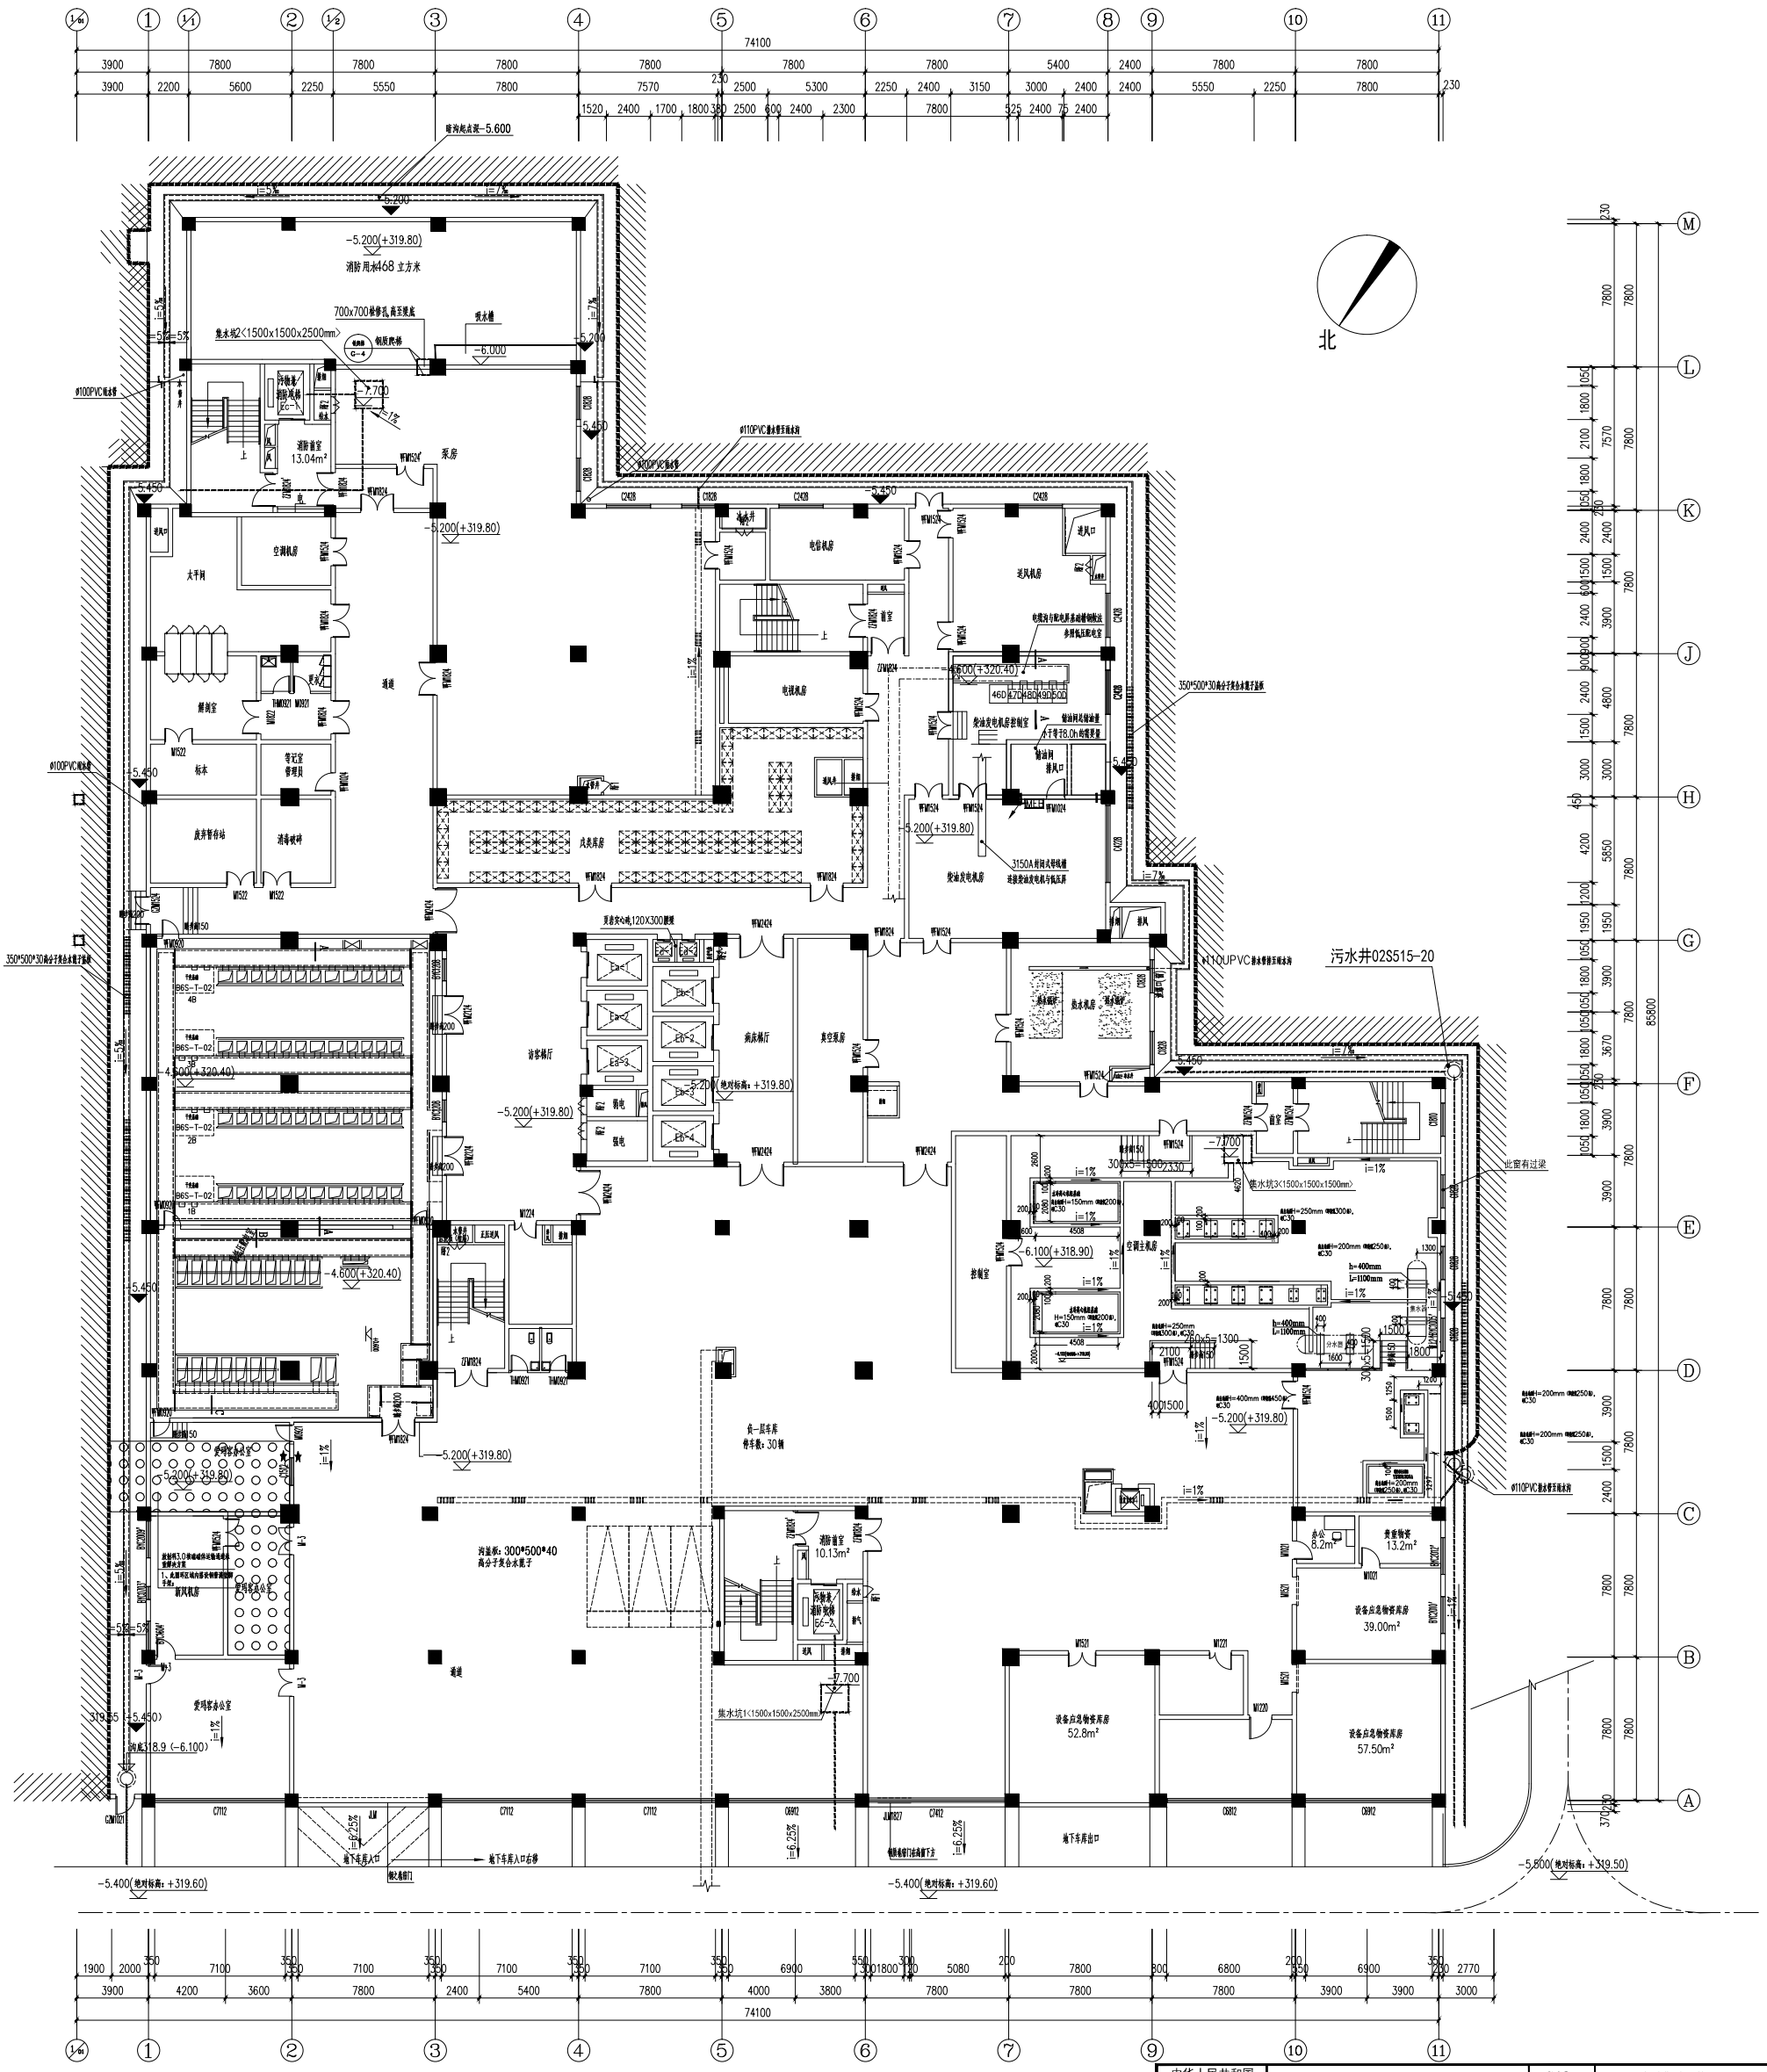

自贡市第一人民医院2#楼　负一层平面图　1:150

层建筑面积:4801.23M²

中华人民共和国一级注册建筑师 注册号 220109-008	四川远建 建筑工程设计有限公司 设计证书甲级编号 220109-sj	工程名称	自贡市第一人民医院
		子项名称	住院、医技及教学实训楼
有效期 至2011年6月	主任工程师 刘晖 / 设计 许科	负一层平面修改图 卫生间大样图	设计号 2009-035
	校对 刘晖 / 制图 尹才荣		图别 建施
许富安	专业负责人 刘正平		图号 J-04改
			日期 2009.08.28

Autodesk